


# VOIES DE COMMUNICATION

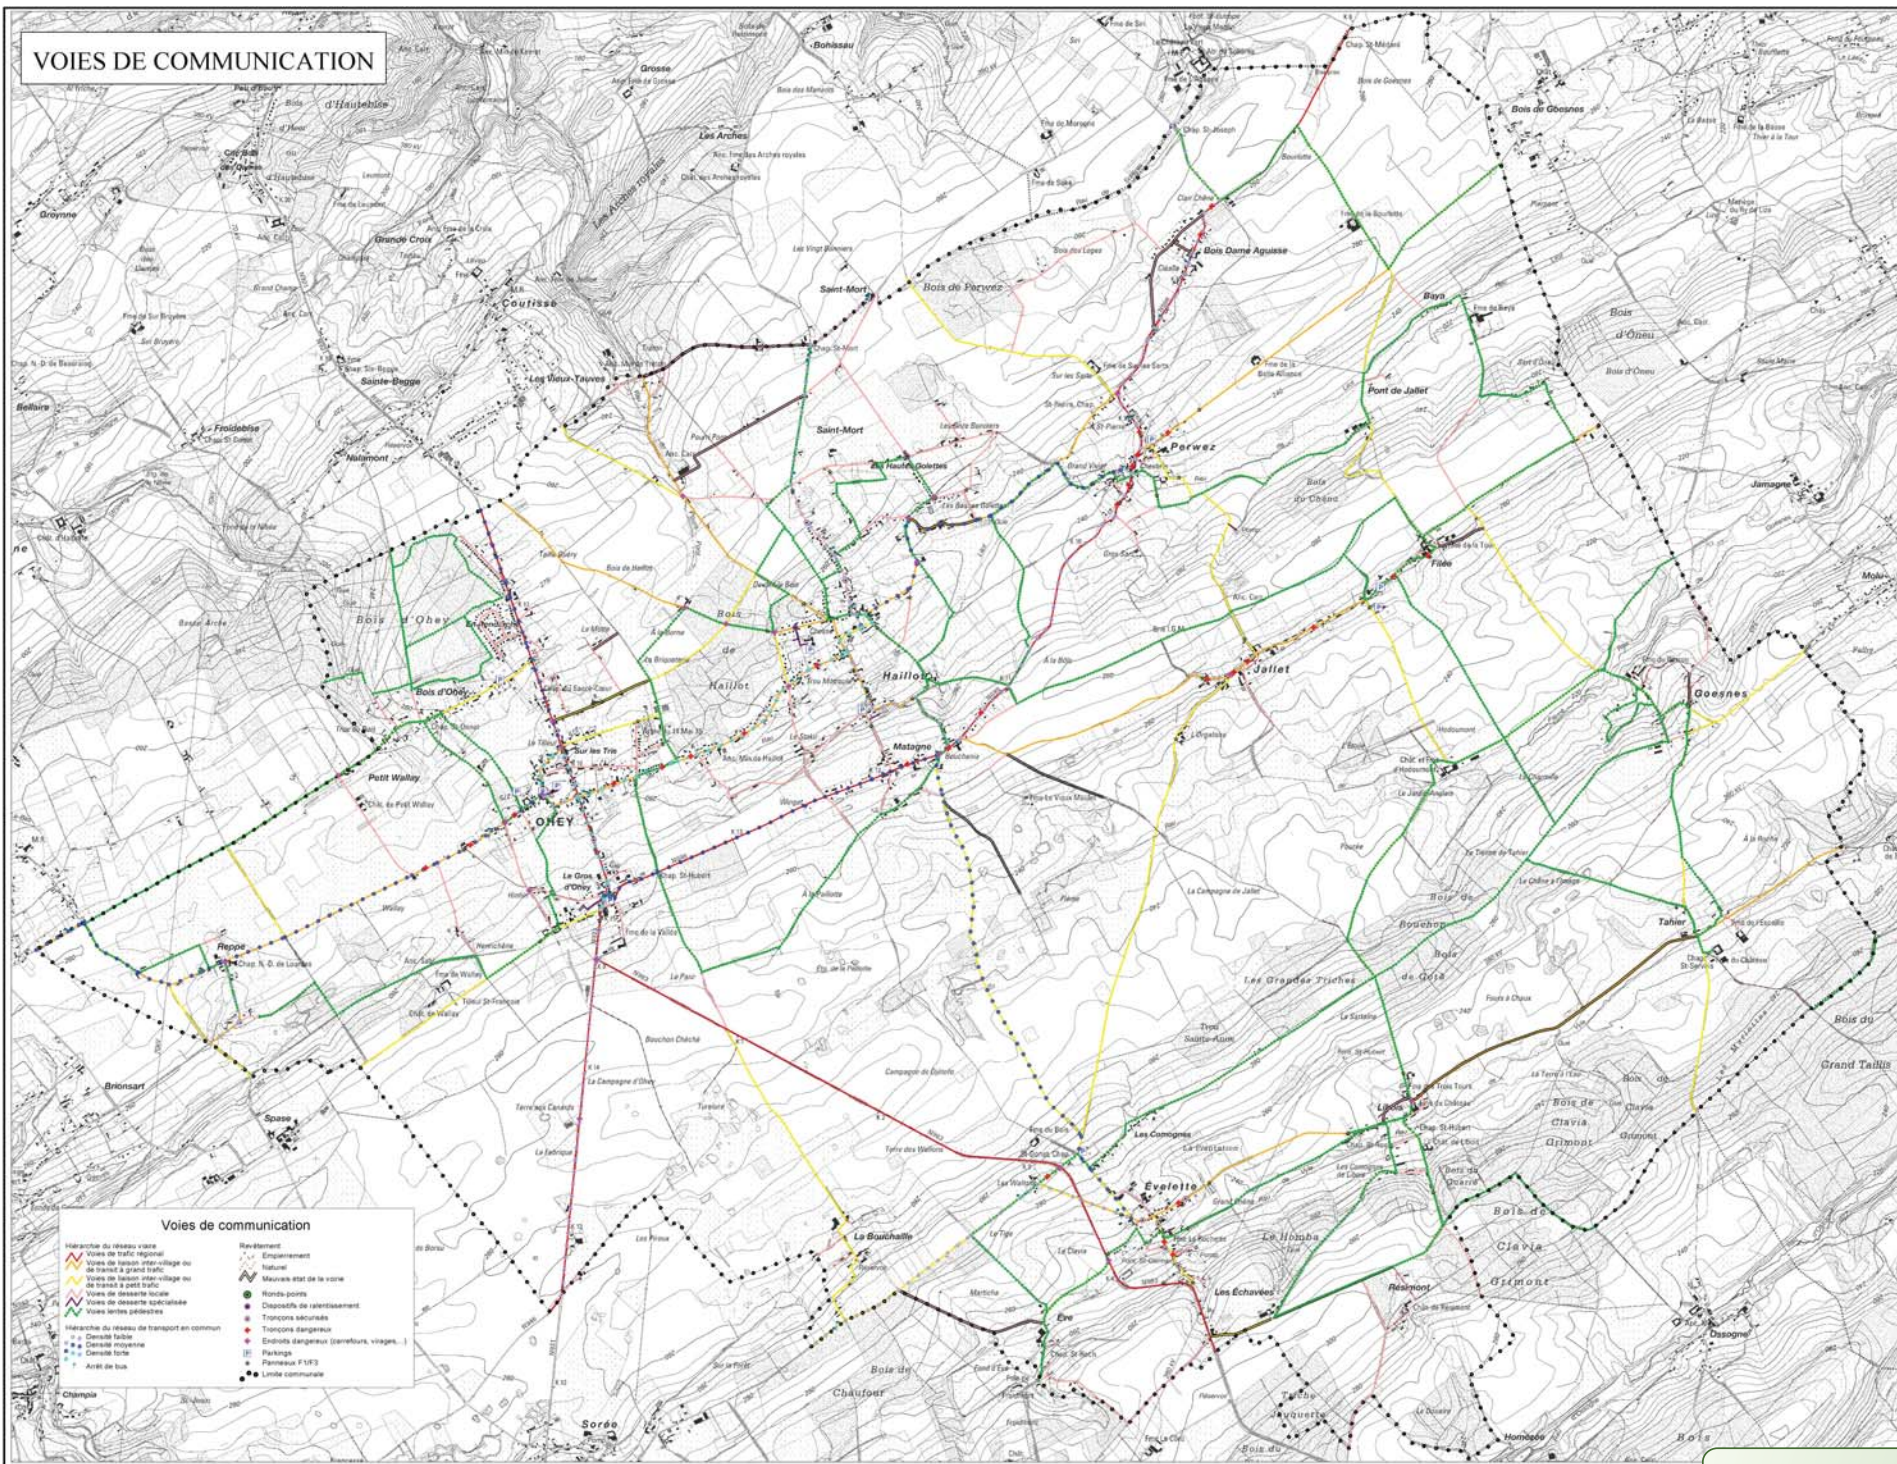

**Voies de communication**

<ul style="list-style-type: none"> <li>Hierarchie du réseau viarie</li> <li>Voies de trafic régional</li> <li>Voies de liaison inter-village ou de transit à grande trafic</li> <li>Voies de liaison inter-village ou de transit à petit trafic</li> <li>Voies de desserte locale</li> <li>Voies de desserte localisée</li> <li>Voies vertes piétonnes</li> </ul>	<ul style="list-style-type: none"> <li>Revêtement</li> <li>Empiètement</li> <li>Nature</li> <li>Nouveaux état de la voirie</li> <li>Ronds-points</li> <li>Départ de réaménagement</li> <li>Tronçons sécurisés</li> <li>Tronçons dangereux (sensivités, viages...)</li> <li>Endroits dangereux (sensivités, viages...)</li> <li>Parkings</li> <li>Panneaux (V1E)</li> <li>Limite communale</li> </ul>
---	--

## SCHEMA DE STRUCTURE COMMUNAL

OHEY



### ANALYSE DE LA SITUATION EXISTANTE

VOIES DE COMMUNICATION

MAITRE DE L'OUVRAGE  
COMMUNE OHEY

AUTEUR DE PROJET  
artau.lg srl

RESPONSABLE DU PROJET  
Florence Stangiers, Ingénierie Architecturale Urbanisme


COLLABORATEURS  
Michel Dier, Urbanisme / Urbanisme



**artau.lg**

société civile multidisciplinaire d'architectes et d'urbanistes

100 rue du jardin botanique  
5000 Namur  
tél. 04 230 56 00 fax. 04 230 56 01  
e-mail: artau.lg@telenor.be

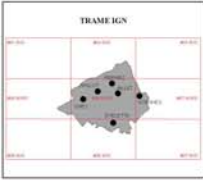

DATE: NOVEMBRE 2003  
NUMERO DE CARTE: 11  
VERSION: 1

POUR APPROBATION  
LE CONSEIL COMMUNAL  
LE BOURGEMESTRE  
LE SECRÉTAIRE  
LE MINISTRE DE L'AMÉNAGEMENT DU TERRITOIRE

**DOCUMENT FINAL**