


# INFRASTRUCTURES

## PROGRAMME COMMUNAL DE DEVELOPPEMENT RURAL

### OHEY



PROVINCE DE NAMUR

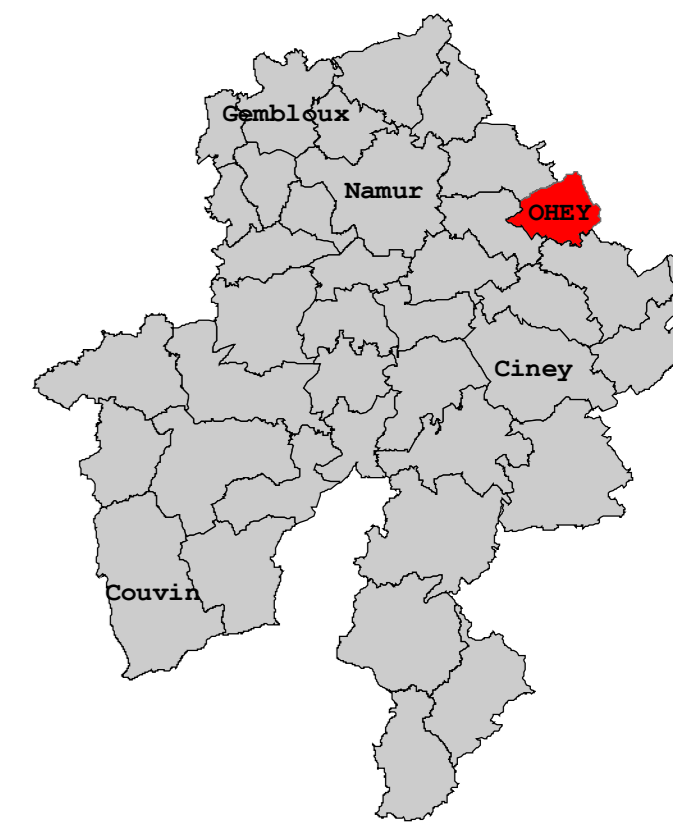

DIAGNOSTIC

INFRASTRUCTURES

MAITRE DE L'OUVRAGE

Commune d'Ohey  
80 place du Roi Baudouin - 5350 Ohey

AUTEUR DE PROJET

Fabienne Hennequin & associés sprl  
Rue de la Liberté 40 4000 Liège  
tél: 04 230 56 09 fax: 04 230 56 09  
www.fabiennehennequin.be




RESPONSABLE DE PROJET

Fabienne Hennequin ir, architecte urbaniste

COLLABORATEURS

Michel Duc (géomaticien urbaniste)  
Françoise Bovy (architecte urbaniste)

TRAME IGN

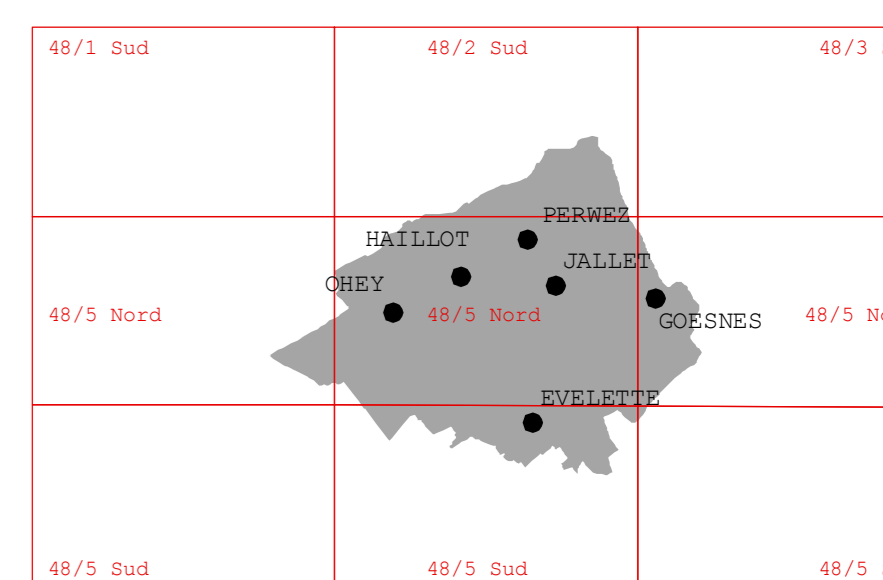

référence : OHEUPRO201  
numéro de plan : 2  
date : Juillet 2007  
modifications :  
approbation définitive :  
échelle : 1/10000

APPROBATION

Vu et adopté par le Conseil communal en séance du  
Par ordonnance  
Le Secrétaire Le Bourgmestre  
M. MATHIEU D. de LAVELAYE  
Vu et approuvé par le Gouvernement Wallon

**INFRASTRUCTURES**

- Château d'eau
- Réservoir
- Antenne de télécommunication
- Prise d'eau
- ▲ Distribution publique
- ▲ Consommation privée
- ▲ Activité commerciale
- ▲ Usage indéterminé
- ▲ Usage agricole
- Ligne HT
- Conduite de gaz
- Réseau de promenade
- Voirie régionale
- Voirie provinciale
- Statut juridique des cours d'eau (Catégorie)
- 1
- 2
- 3
- Non repris à l'atlas
- Limite des anciennes communes
- Limite communale
- ▲ Station d'épuration existante (publique)
- ▲ Station d'épuration à réaliser (publique)
- Zone du PASH
- Périmètre où s'applique le régime d'assainissement collectif (>2000EH)
- Périmètre où s'applique le régime d'assainissement collectif (<2000EH)
- Périmètre où s'applique le régime d'assainissement autonome
- Plan de secteur
- Zone d'habitat à caractère rural
- Zone de services publics et d'équipements communautaires
- Zone de loisirs
- Zone d'activité économique mixte
- Zone d'extraction
- Morphologie du bâti selon le guide d'urbanisme pour la wallonie
- Aire des ensembles architecturaux - 6
- Aire des villages - 7
- Aire rurale - 8
- Aire d'artisanat, de petite industrie et de recherche - 9.3

