Inventaire écologique

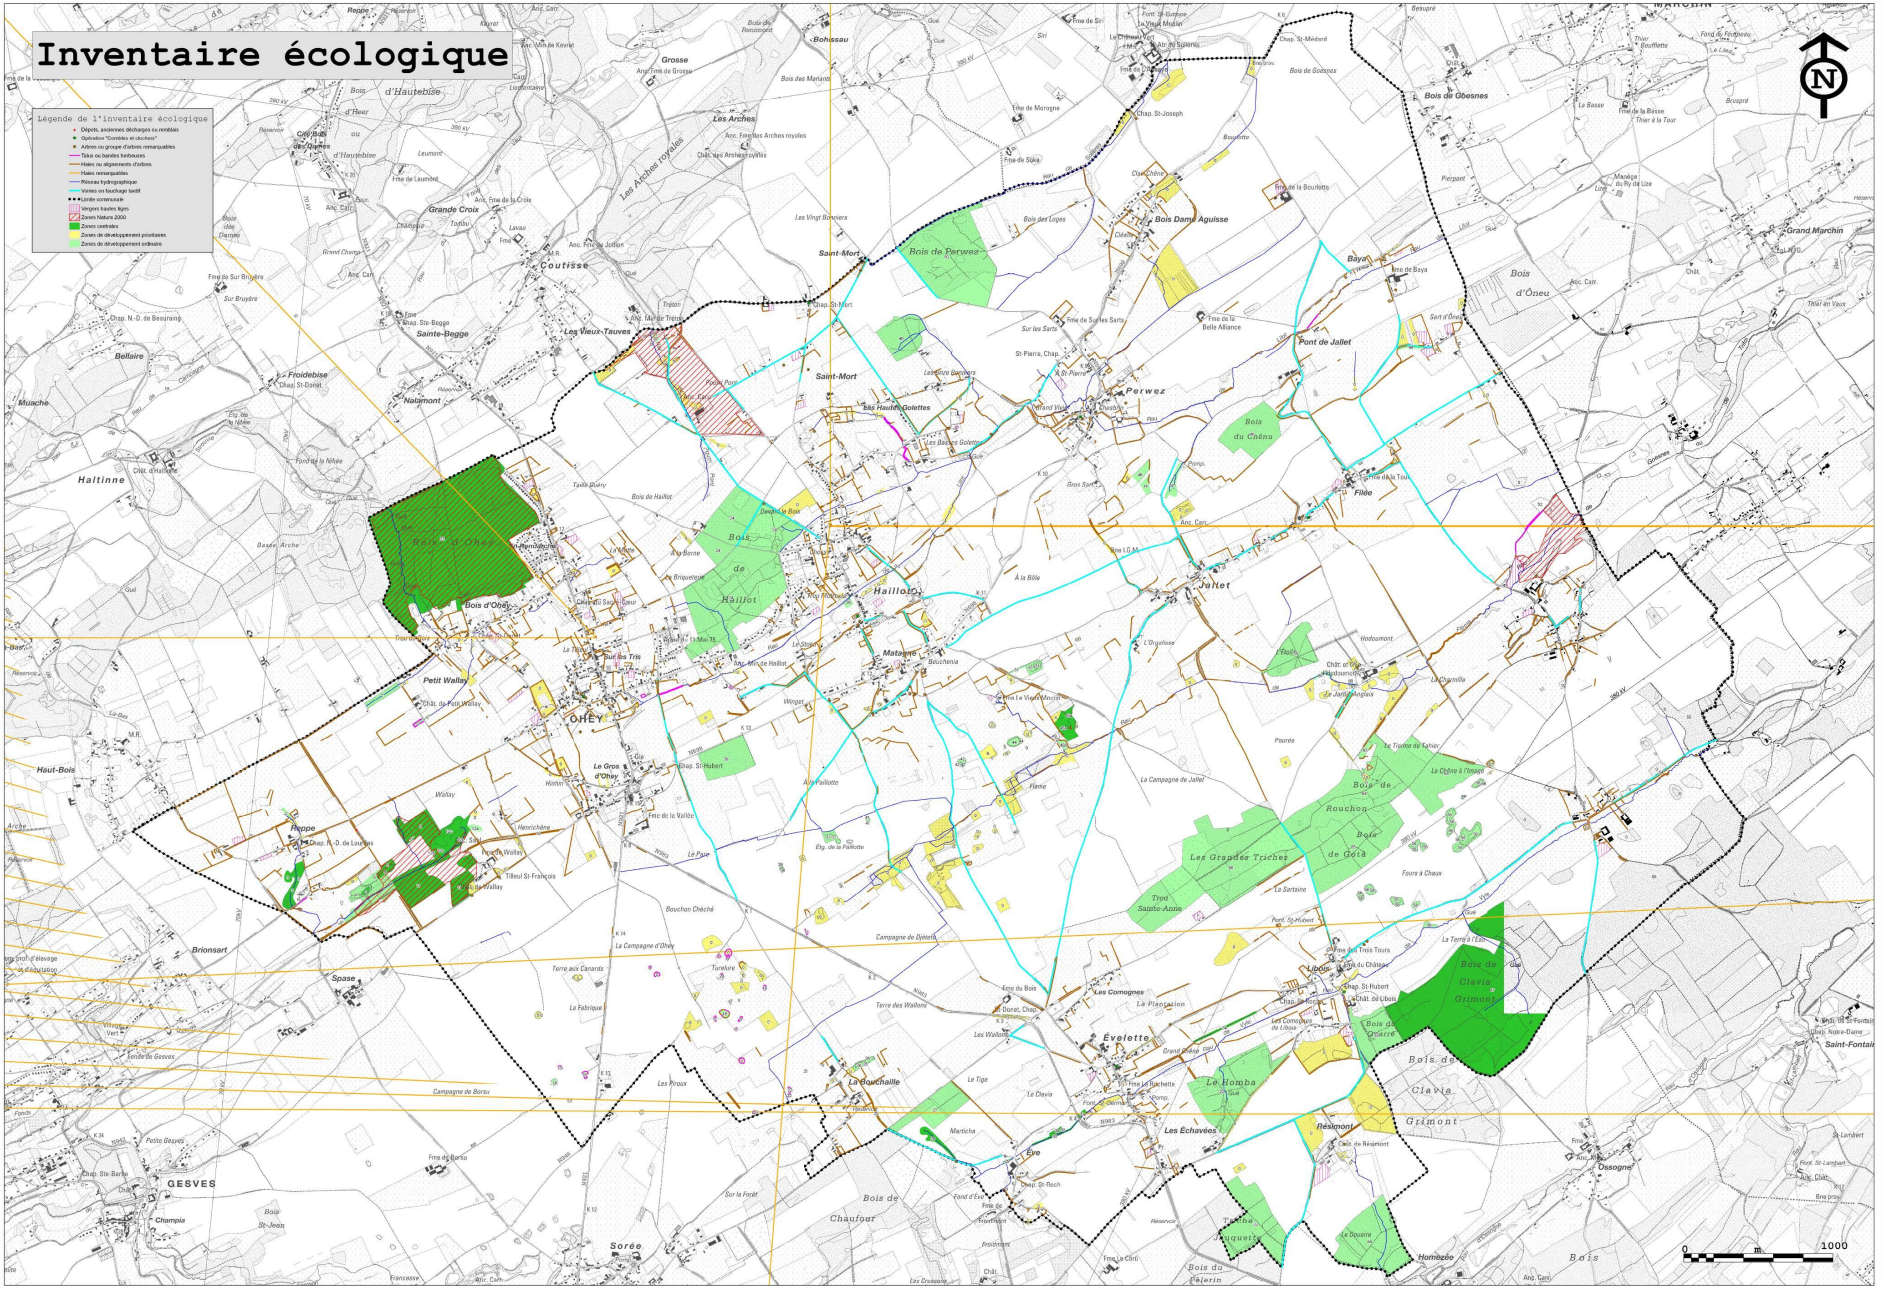

SCHEMA DE STRUCTURE COMMUNAL

OHEY

PROVINCE DE NAMUR

Analyse de la situation existante

INVENTAIRE ECOLOGIQUE

MAITRE DE L'OUVRAGE

Commune d'Ohey

80 place du Roi Baudouin - 5350 Ohey

AUTEUR DE PROJET

fabienne hennequin & associées

fh

fabienne hennequin & associés
urbanisme - génie-rural - architecture

RESPONSABLE DE PROJET

Fabienne Hennequin ir. architecte urbaniste

COLLABORATEURS

Virginie Tauzin (urbaniste)

TRAME IGN

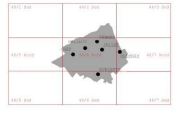

référence :	OHEUSSC0201
numéro de plan :	
date :	15 décembre 2011
modifications mineures:	
approbation définitive :	
échelle :	1/10000

APPROBATION

Vu et adopté par le Conseil communal en séance du

Par ordonnance

Le Secrétaire f.f. — La Bourgmestre

F.MIGEOTTE — D. de LAVELEYE